M.O.P. Dirección de E. hidroeléctricos

Aprovechamiento Hidroeléctrico
del

Río Negro
Obra Rincón del Bonete

Usina
Planta

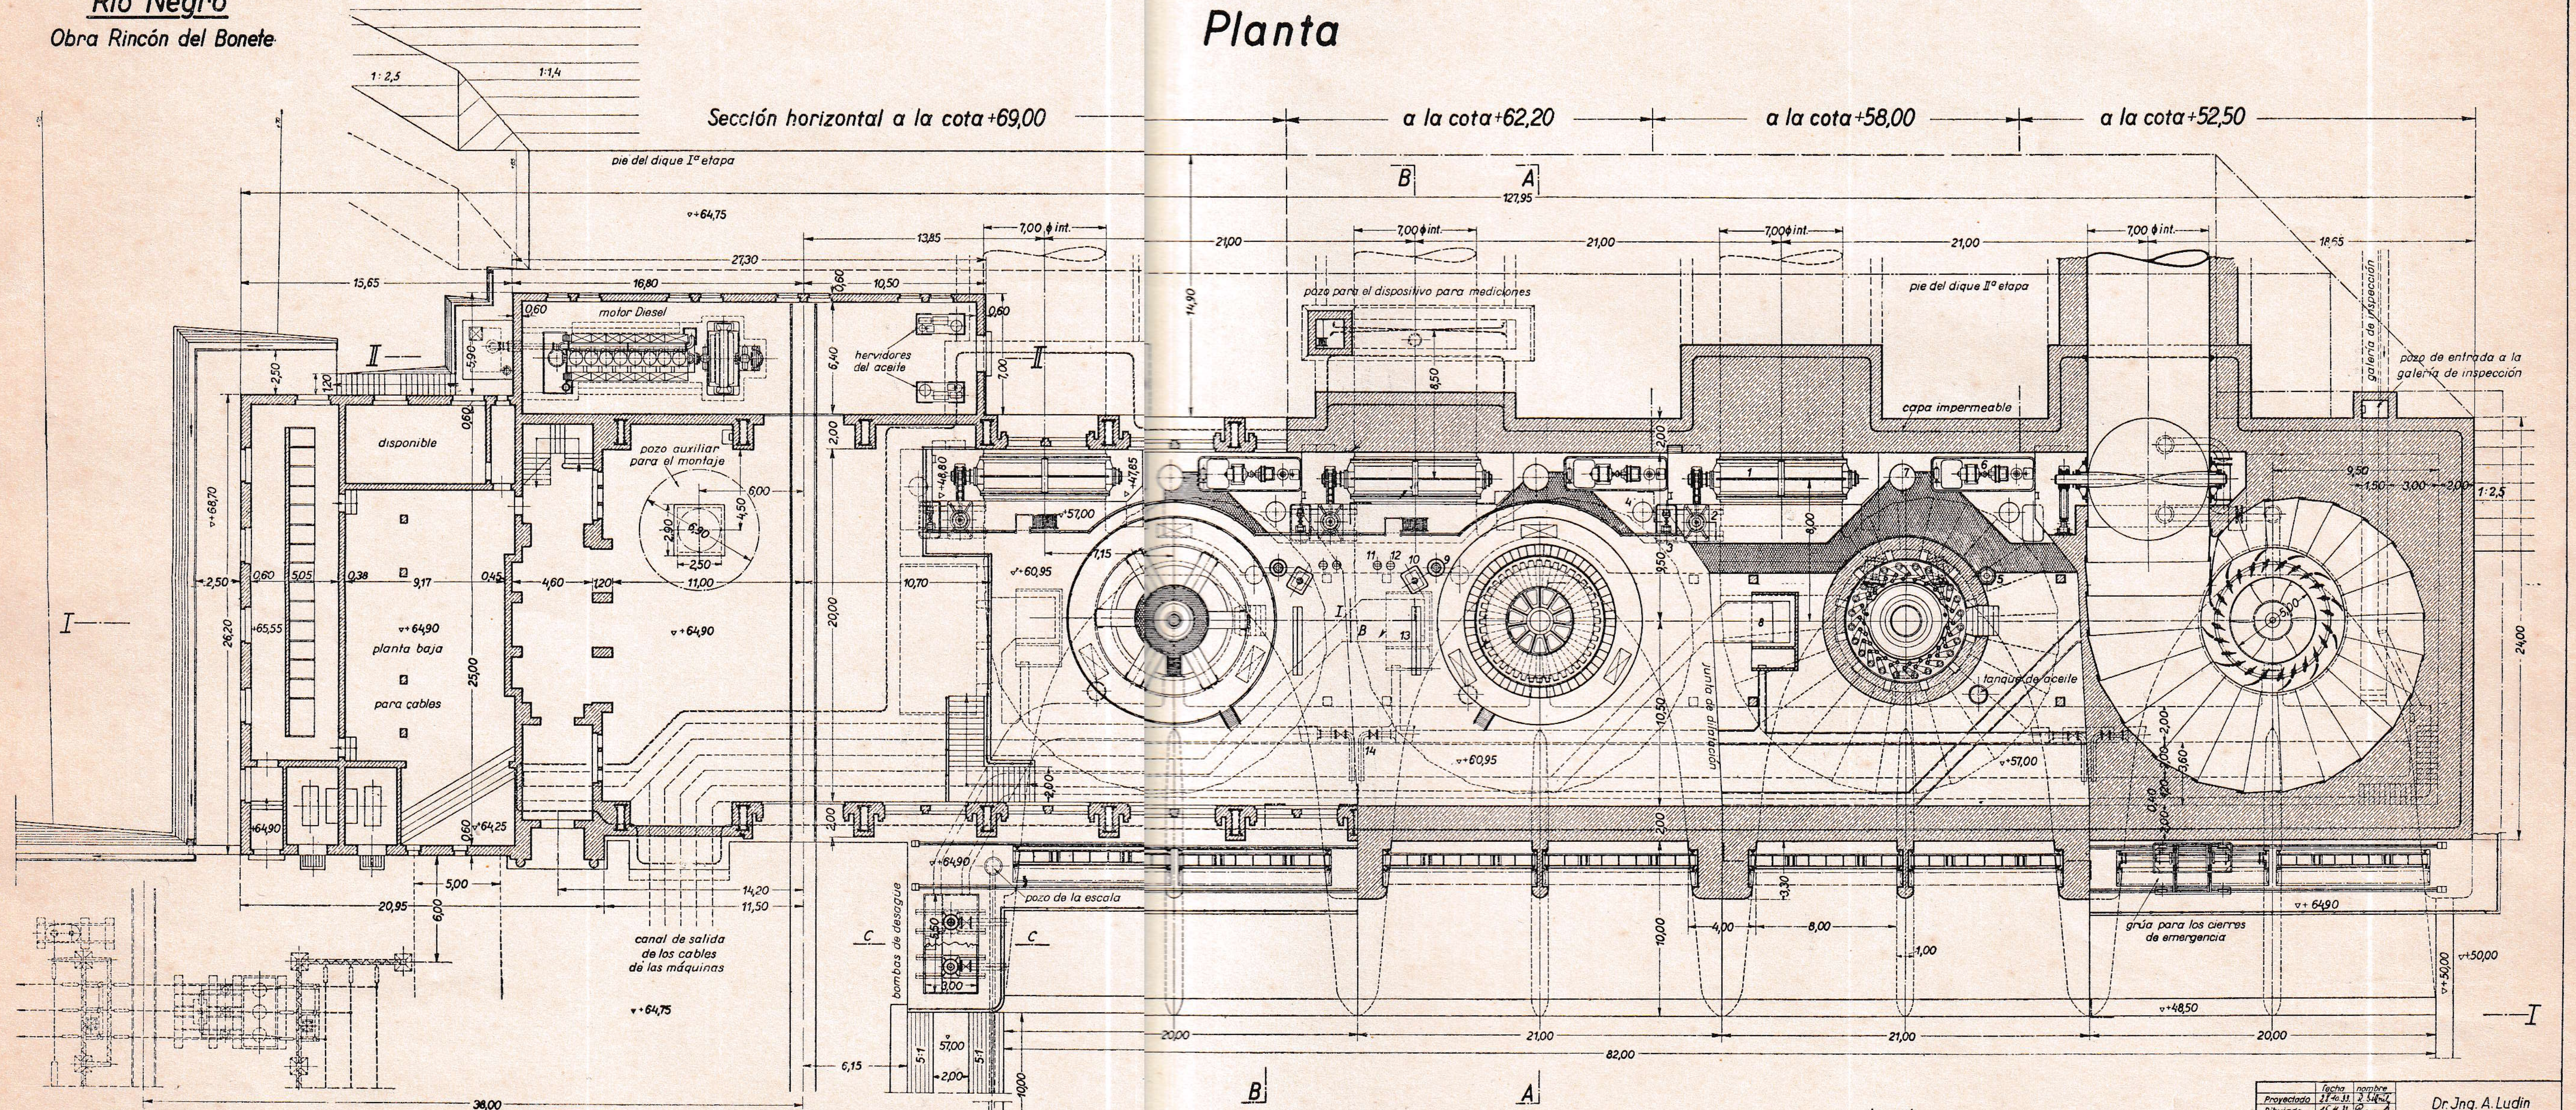

Escala 1:100

5 0 5 10 15 20 25 m

Leyenda

1. válvula de mariposa
2. accionamiento de la válvula de mariposa
3. depósito de aceite con bomba } para Nº 2
4. cámara de aire comprimido } para Nº 2
5. válvula principal de distribución
6. depósito de aceite con bomba } para el aceite a presión de regulador
7. cámara de aire comprimido } para el aceite a presión de regulador
8. protección del generador
9. válvula de distribución para la rueda motriz
10. regulador tipo armario
11. columna de comando
12. columna de señales
13. tablero auxiliar para un grupo de máquinas
14. válvulas para el vaciado de los tubos de aspiración

	fecha	nombre
Proyectado	28.10.33	R. Dittrich
Dibujado	15.11.33.	[illegible]
Controlado	29.11.33.	R. Dittrich

Dr. Jng. A. Ludin

Escala 1:100 — Usina Planta — Plano Nº 25 — Archivo Nº 812

Jefe de sección: R. Dittrich

Jnspector general: R. Küster

Berlin, el 3.12.33
El Jngeniero: Ludin